


Amt für Digitalisierung, Breitband und Vermessung Ansbach
Dollmannstraße 56
91522 Ansbach

Auszug aus dem Liegenschaftskataster
Flurkarte 1:1000
zur Bauvorlage nach § 7 Abs. 1 BauVorlV
Erstellt am 25.09.2025

Flurstück: 970
Gemarkung: Ansbach

Gemeinde: Ansbach
Landkreis: Ansbach
Bezirk: Mittelfranken

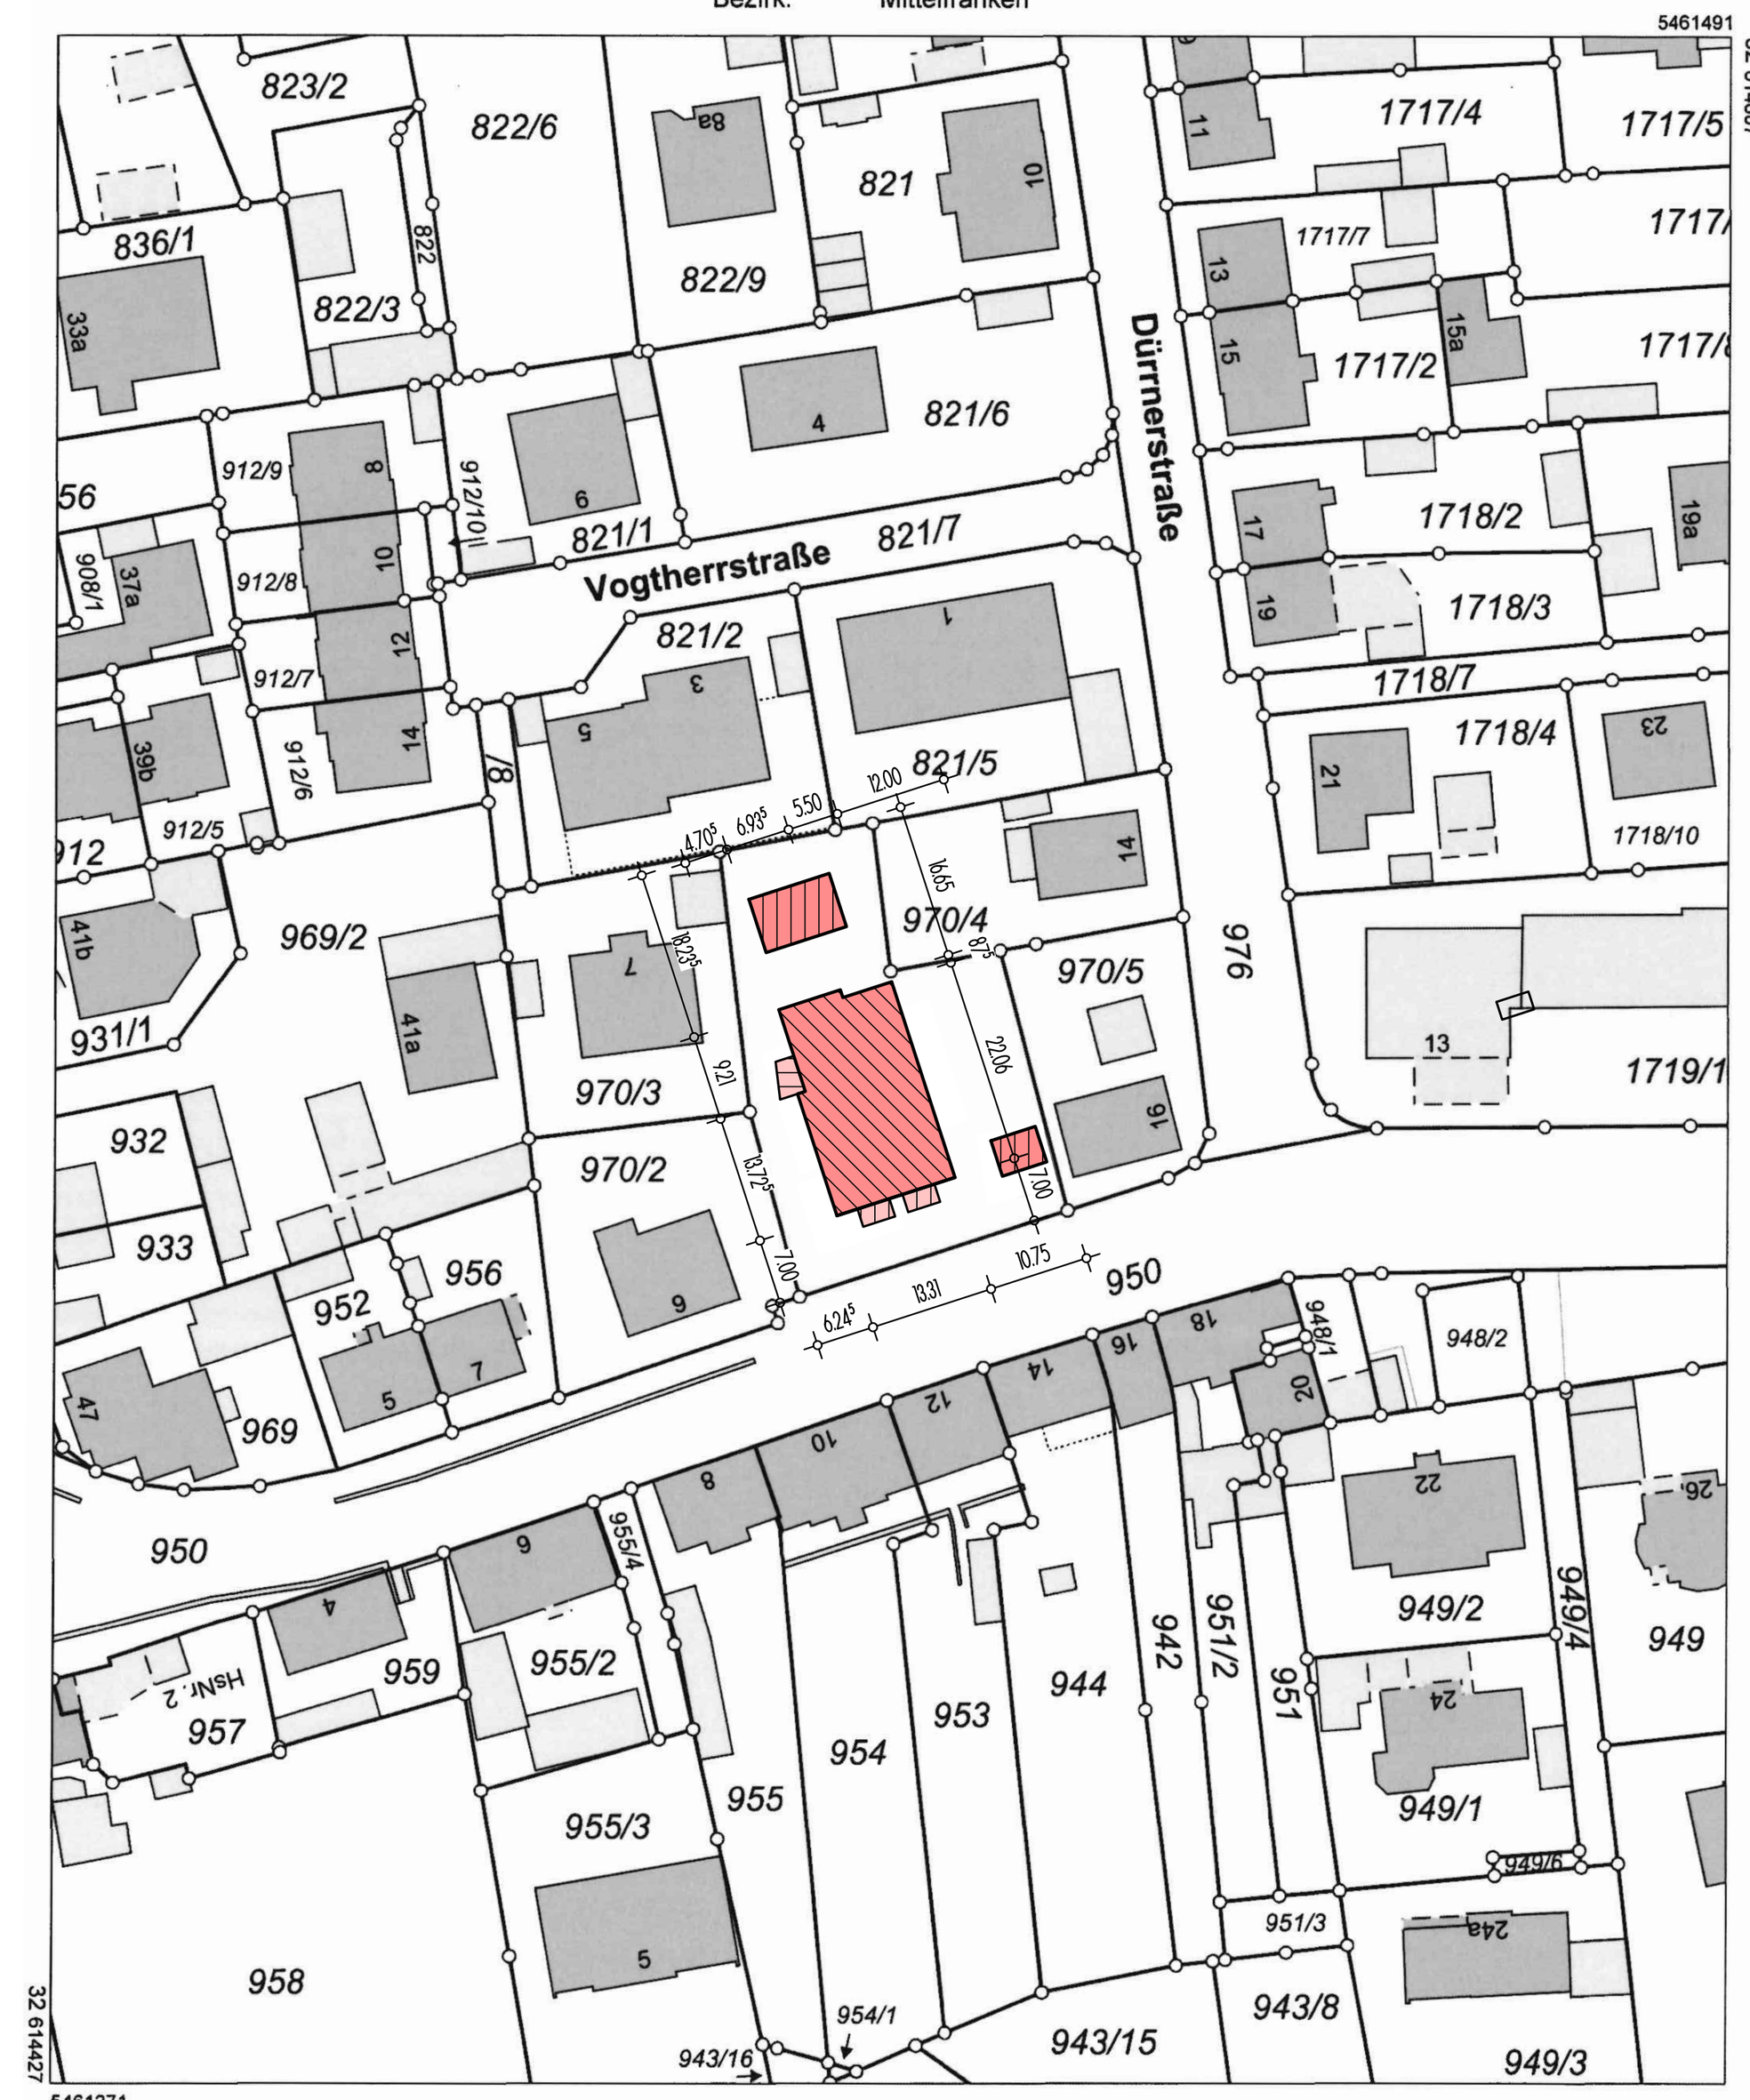

Maßstab 1:1000 Meter

Vervielfältigung nur für den eigenen Gebrauch.
Zur Maßentnahme nur bedingt geeignet.
Geschäftszeichen: ADBV-An_buc

Dieser Ausdruck wurde maschinell erstellt und ist ohne Unterschrift gültig.

NACHBARN:

Fl.-Nr. 821/2 WEG Vogtherrstraße 3 und 5
Fl.-Nr. 821/5 WEG Vogtherrstraße 1
Fl.-Nr. 970/2 Skender und Maria Rosa Ramusi
Fl.-Nr. 970/3 WEG Vogtherrstraße 7
Fl.-Nr. 970/4 Marina und Bernd Niefnecker
Fl.-Nr. 970/5 Vogel Reinhold

Bauherr:	**ULLI-Bauträger GmbH** Windsbacher Strasse 9a 91586 Lichtenau
Bauvorhaben:	Neubau Mehrfamilienwohnhaus mit neun Wohneinheiten Bandelstraße 11 91522 Ansbach
Planfertiger:	**ULLI-Bau GmbH** Windsbacher Strasse 9a 91586 Lichtenau
Planart:	Bauantrag
Planinhalt:	Amtlicher Lageplan Grundriss Erdgeschoss
Maßstab:	1:100 / 1000
Plan - Nr.:	B 001
Datum:	09/2025
Gezeichnet:	Pa.